CONSTRUCTION D'UNE PLATEFORME LOGISTIQUE

ZAC 2 Vatry Bussy Lettrée

MAITRE D'OUVRAGE	IMMO PL 121	16 Rue NICEPHORE NIEPCE 89800 SAINT-PRIEST
PROMOTEUR	APRC	63 Quai Charles de Gaulle 69006 LYON CEDEX 06 TEL : 04 37 42 34 23
ARCHITECTE	A T E L I E R A R C H E E.BORTOLOTTO E.BOUREAU F.RAGOT S.A.R.L. D'ARCHITECTURE 77 rue Duguesne 69006 LYON TEL : 04 72 74 24 80	
Dossier N°	PC DEMANDE D'UN PERMIS DE CONSTRUIRE	DATE : SEPTEMBRE 2022
PC5a	PLAN DES FAÇADES	ECH.1/200

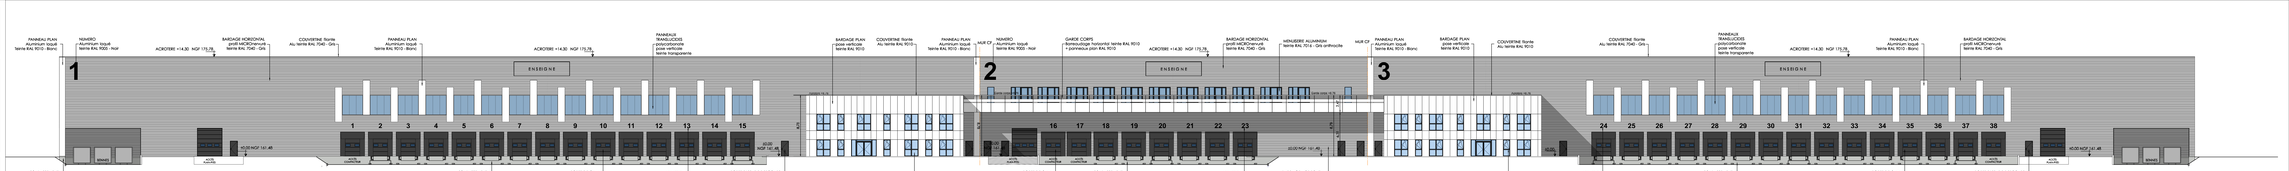

FACADE NORD-OUEST

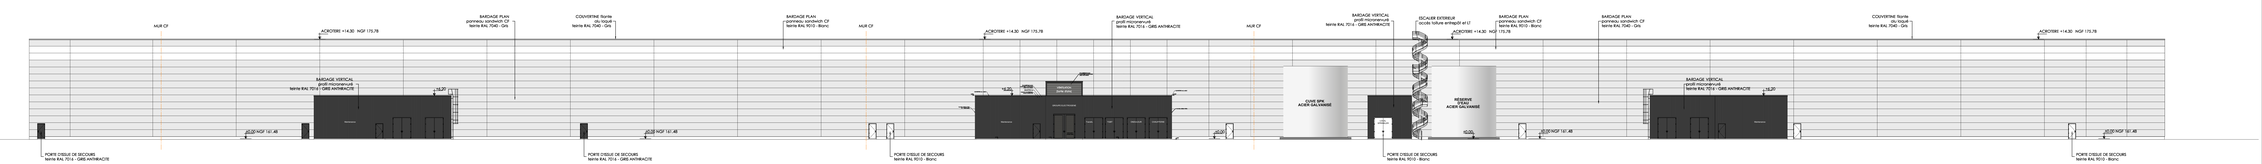

FACADE SUD-EST

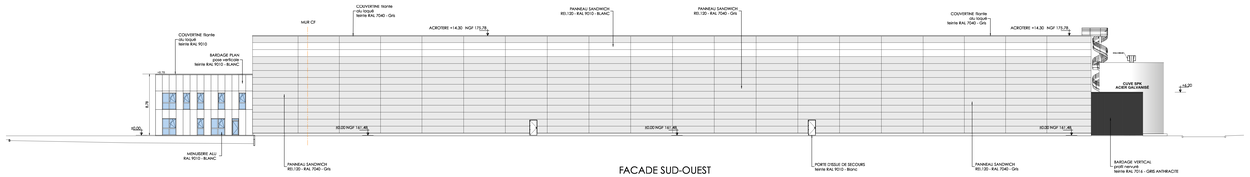

FACADE SUD-OUEST

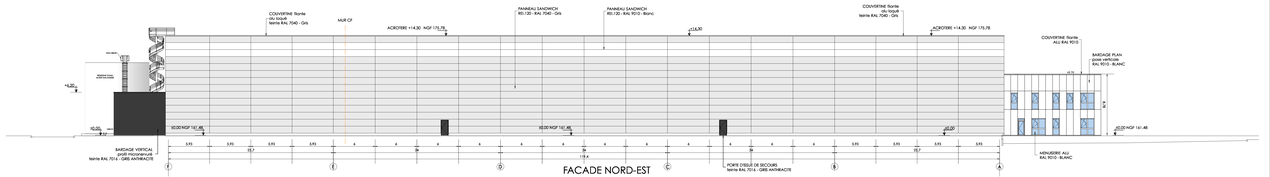

FACADE NORD-EST